

Vue: Axo standard
Echelle: 1:20



Nom projet: REBOUX

Chef de projet: -

Groupe:

Modifié le: 21-04-19

Coupe

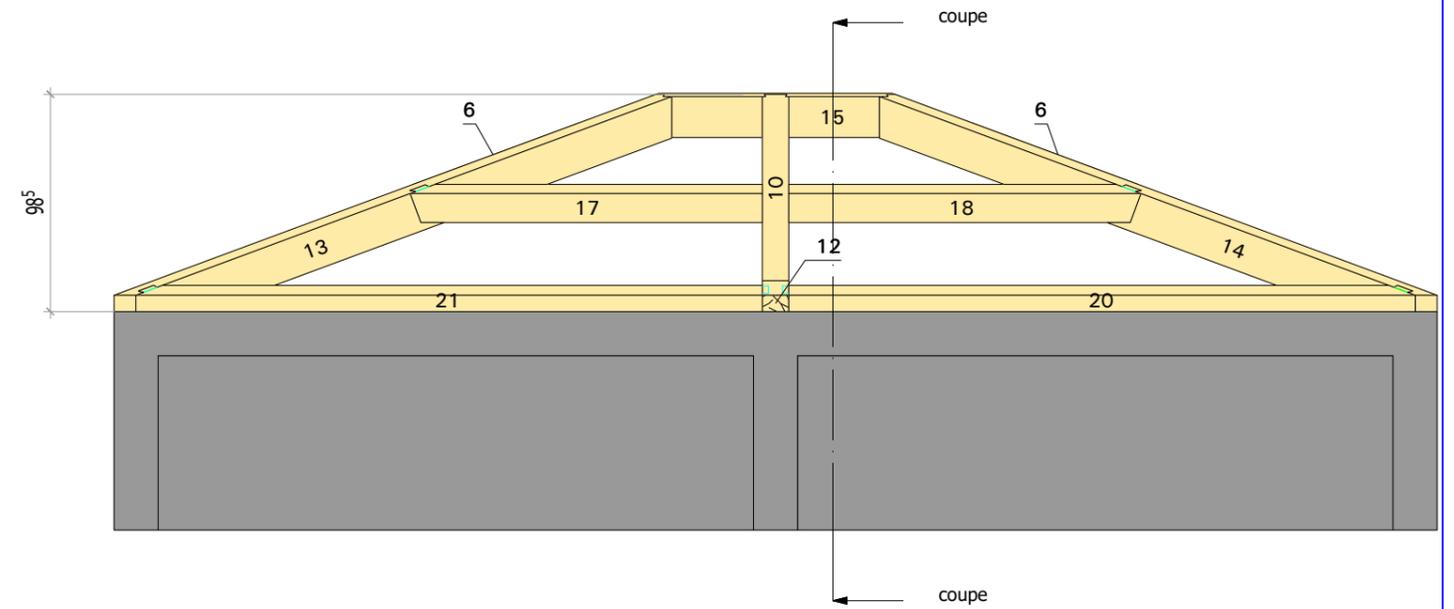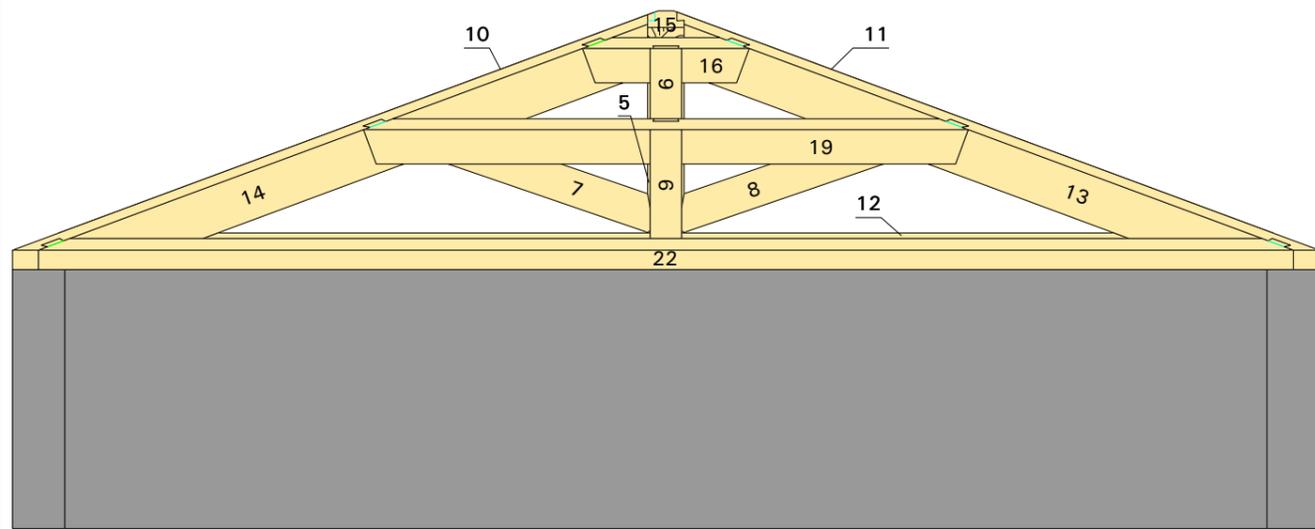


Vue: X'
Echelle: 1:27

Vue: -Y'
Echelle: 1:32

Nom projet: REBOUX
Chef de projet: -

Groupe:
Modifié le: 21-04-19

Coupe

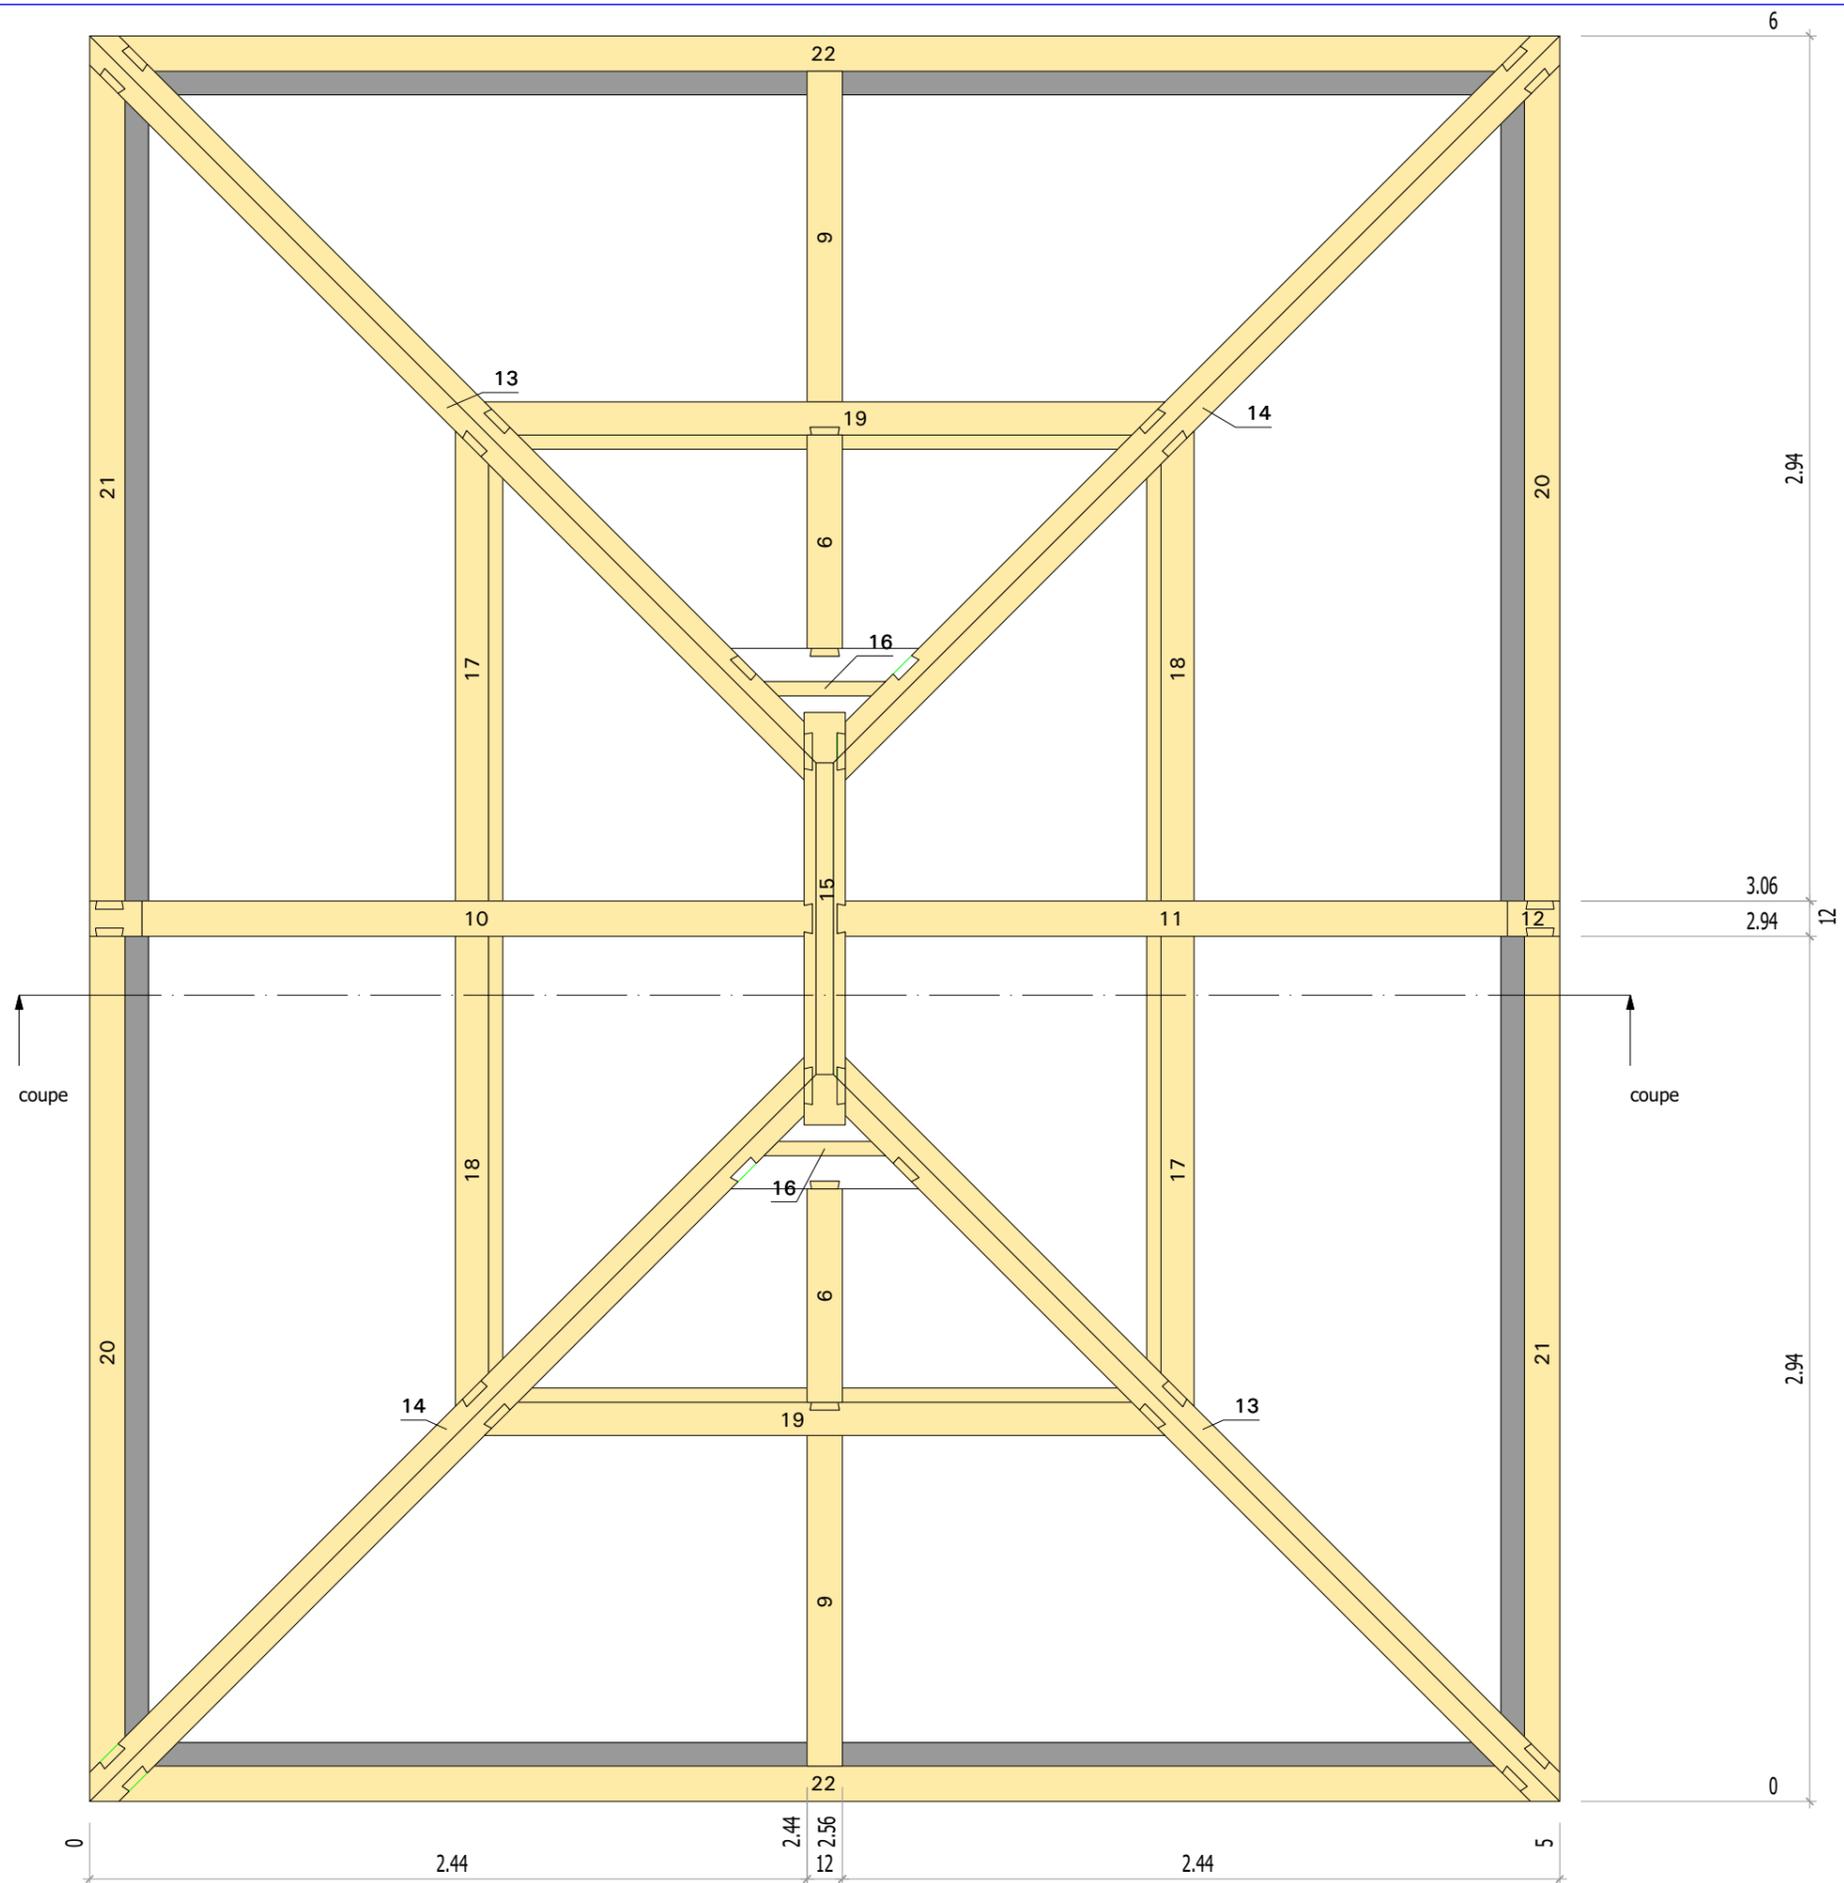


Vue: Z'
Echelle: 1:24

Nom projet: REBOUX
Chef de projet: -

Groupe:
Modifié le: 21-04-19

Coupe

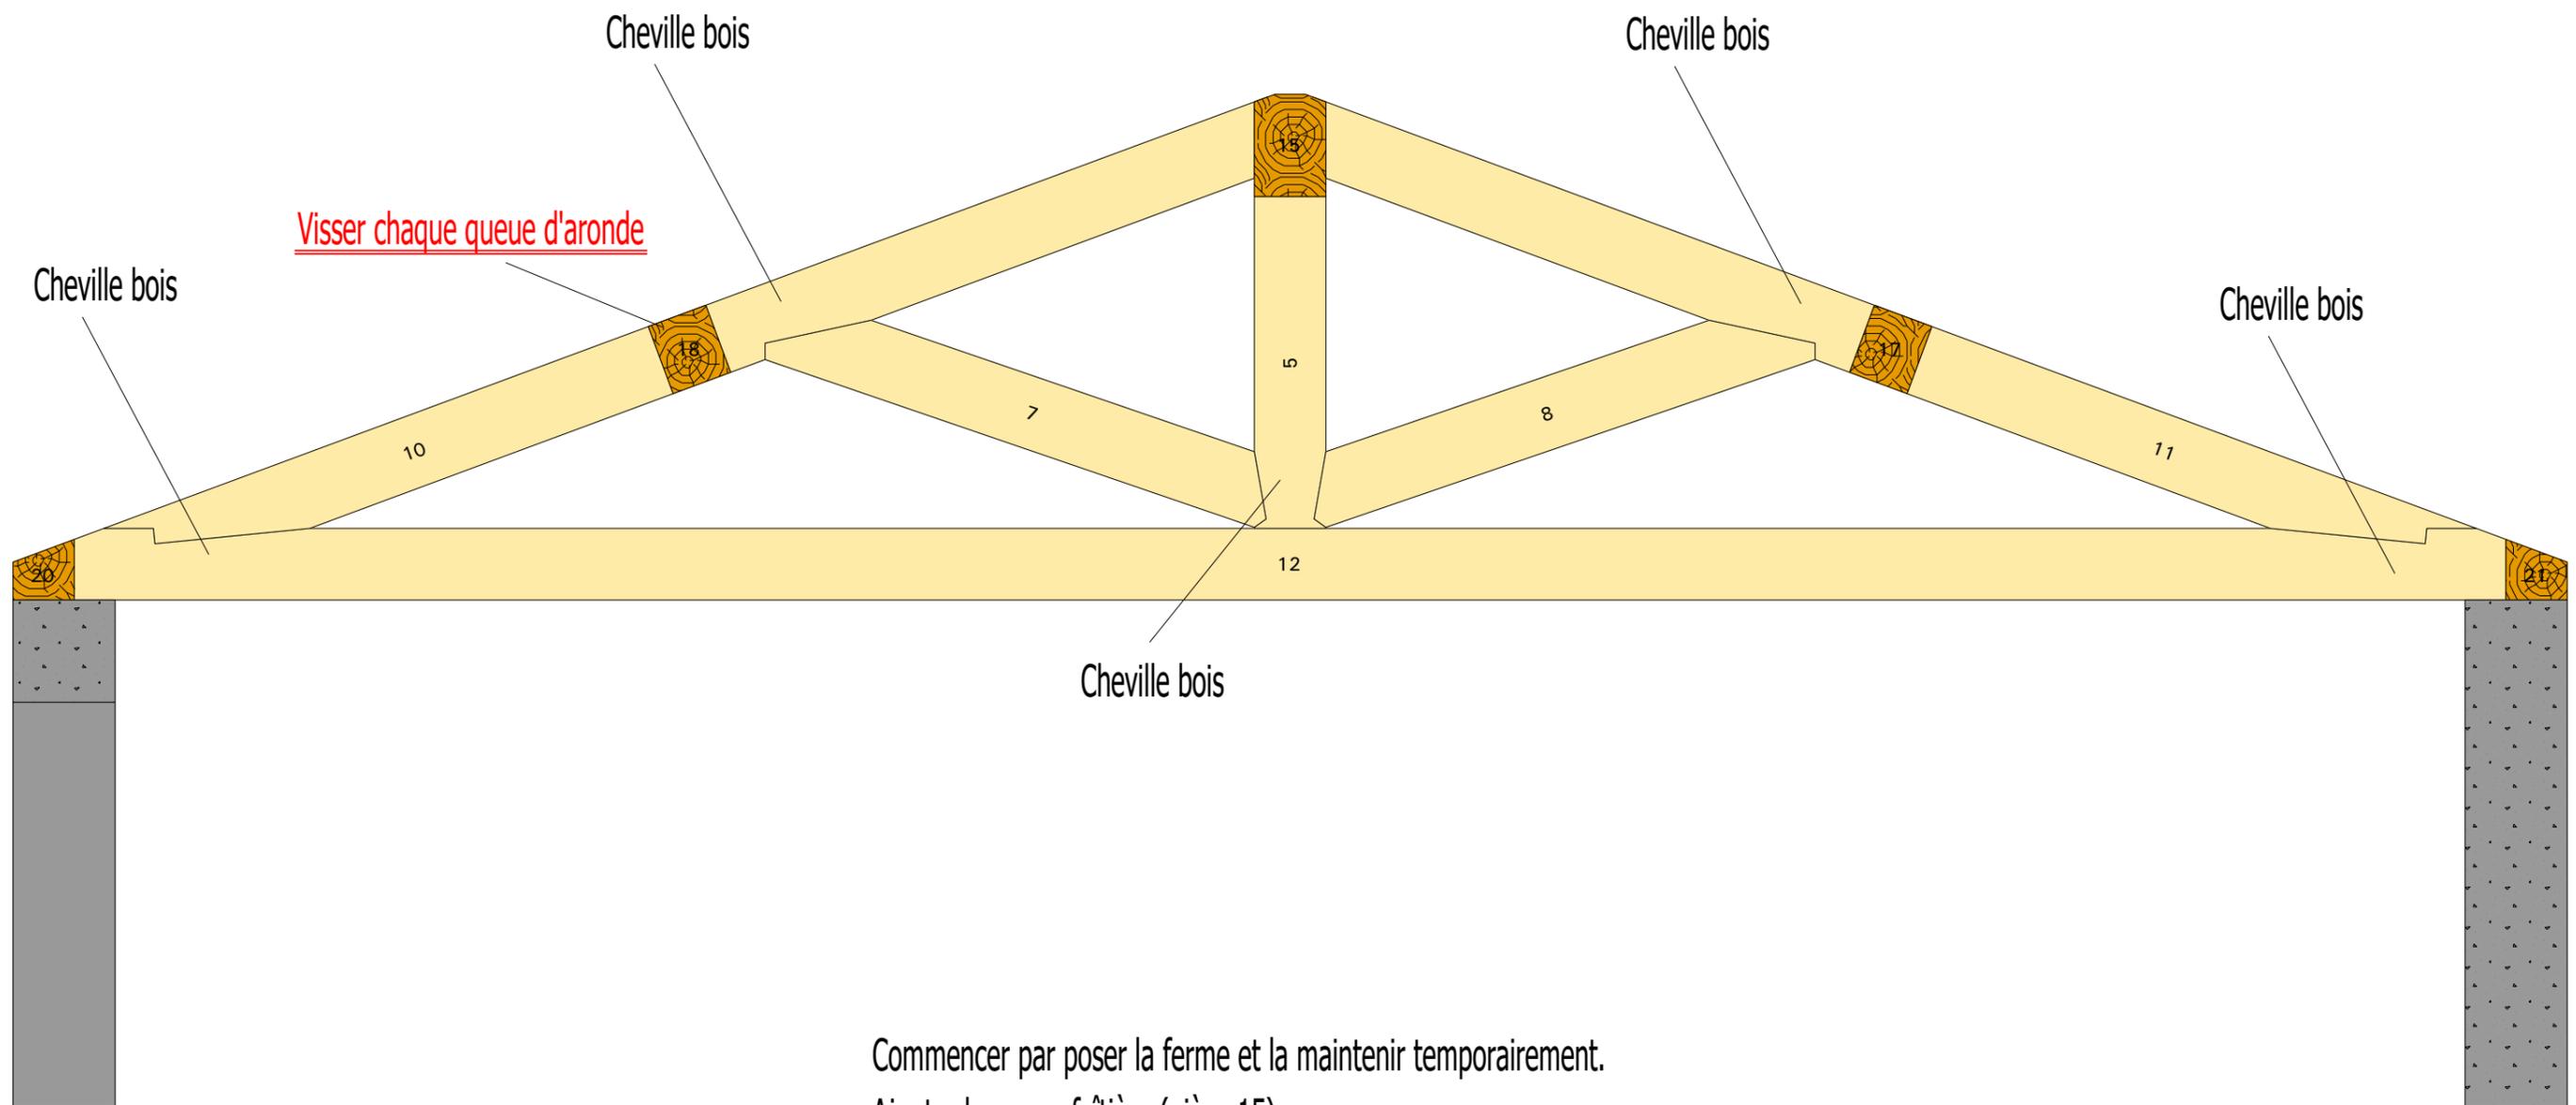

Commencer par poser la ferme et la maintenir temporairement.
 Ajouter la panne faîtière (pièce 15)
 Ajouter les arrêtières (pièces 13 et 14)
 Finir avec les pannes en queue d'aronde et les visser
 Enfin sceller la charpente avec les equerres et les goujons.
 Dans le cas où il n'y a pas assez de place pour les équerrres, prendre les cheville à frapper.

Coupe: coupe-coupe
 Echelle: 1:13

Nom projet: REBOUX
Chef de projet: -

Groupe:
Modifié le: 21-04-19

Coupe